

"Konserwacja rowu melioracji wodnych R-104"
(dz. nr 625 obręb Ludwikowice Kłodzkie, gmina Nowa Ruda)
na długości 200 mb

Zakres prac:

- wykoszenie porostów ze skarp i poboczy z ich wygrabieniem;
- usunięcie zakrzaczeń i drzew rosnących w trasie rowu wraz z wykarczowaniem pni;
- rozdrobienie rębakiem gałęzi i drągowiny z wyciętych drzew i wykarczowanych krzaków z rozścieleniem zrębków wzdłuż koryta rowu;
- wywóz karpiny z usuniętych zakrzaczeń i wykarczowanych drzew i ich utylizacja (po stronie Wykonawcy)
- ręczny i mechaniczny wykop rowu z częściowym wywozem gruntu, z uformowaniem dna i skarp rowu
parametry rowu: szer. w dnie 0,6 m, $h_{sr} = 1,20$ m, $1:n = 1:1$;
- rozplantowanie urobku wzdłuż koryta rowu;
- oczyszczenie przepustu z namułu;
- wykonanie przepustu z rury PEHD (typu PECOR OPTIMA) o średnicy 600 mm i długości 6 m – szt. 1
Fundamenty i przyczółki z bloczków betonowych pełnych, rury układane na podsypce piaskowo-cementowej grubości 20 cm
parametry fundamentów: $a = 1,2$ m, $h = 0,50$ m, szer. 0,40 m
parametry przyczółków: $a = 1,2$ m, $b = 4,2$ m, $h = 1,2$ m, szer. 0,4 m
- ubezpieczenie koryta rowu przy przepuście:
skarpy - płytami melioracyjnymi o wym. $0,6 \times 0,9 \times 0,1$ w ilości 8 szt. na 1 przepust, z zabiciem płyt kołkami drewnianymi w ilości 2 szt. na płytę i zasypanie otworów w płytach;
dno - brukiem kamiennym grub. 15 cm na podbudowie z betonu grub. 10 cm z wyspoinowaniem;
- ubezpieczenie koryta rowu na długości 45 m:
skarpy - płytami melioracyjnymi o wym. $0,6 \times 0,9 \times 0,1$, skarpa lewa pasem szer. 1,20 m, skarpa prawa pasem szer. 0,6 m z zabiciem płyt kołkami drewnianymi w ilości 2 szt. na płytę i zasypanie otworów w płytach;
- dno – korytka ściekowe drogowe betonowe o wym. $0,6 \times 0,5 \times 0,15$ na podsypce cementowo-piaskowej;
- ujęcie rowu do potoku z rury żelbetowej o śr. 60 cm i długości 1 m wraz z zabudowaniem wyrwy w murze kamienno-betonowym;
- zasypanie przepustu z utwardzeniem przejazdu;
- uporządkowanie terenu po zakończeniu prac.



UWAGA:

Przed przystąpieniem do robót, Wykonawca zobowiązany jest do uzgodnienia wejścia na teren z właścicielami gruntów graniczących z rowem a po zakończeniu prac, uzyskania oświadczeń o braku zastrzeżeń i uporządkowaniu terenów przyległych do rowu.

*mgr inż. Grażyna Domaszewska-Kacik
upr. w specj. wodno-melioracyjnej
nr upr. UAN. V-7342/3/151/94
upr. w specj. konstr.-inżynierskiej
w zakresie budowy hydroteczniczych
nt upr. UAN. V-7342/3/150/94*

Damp


Przepust - przekroje przez przepust

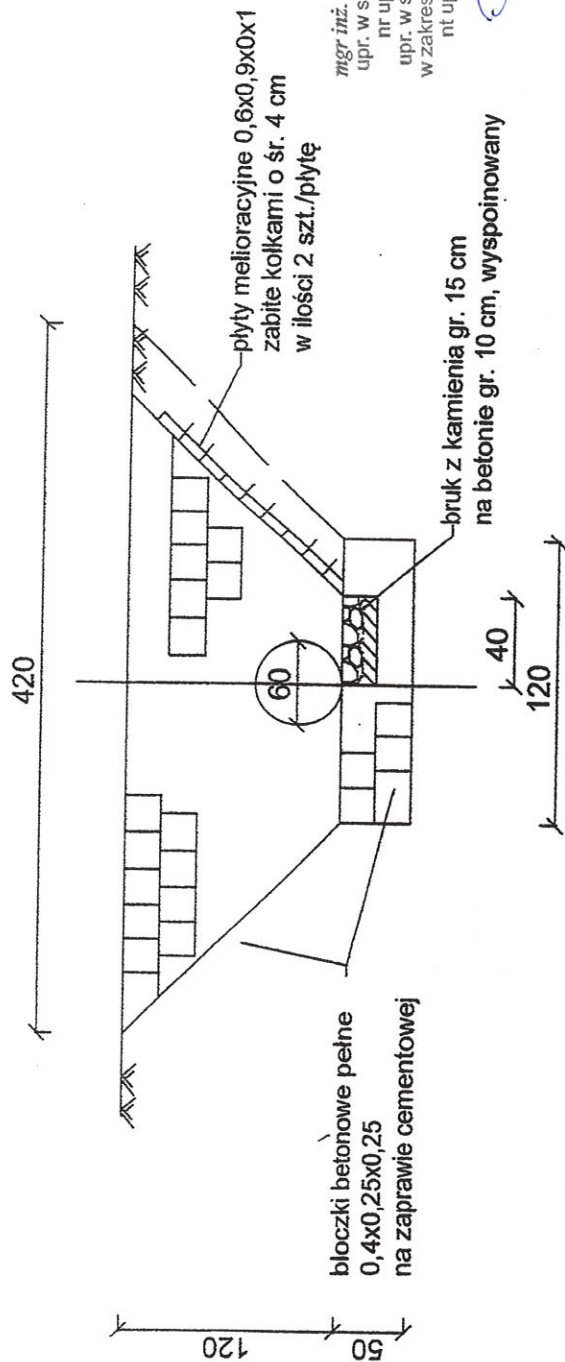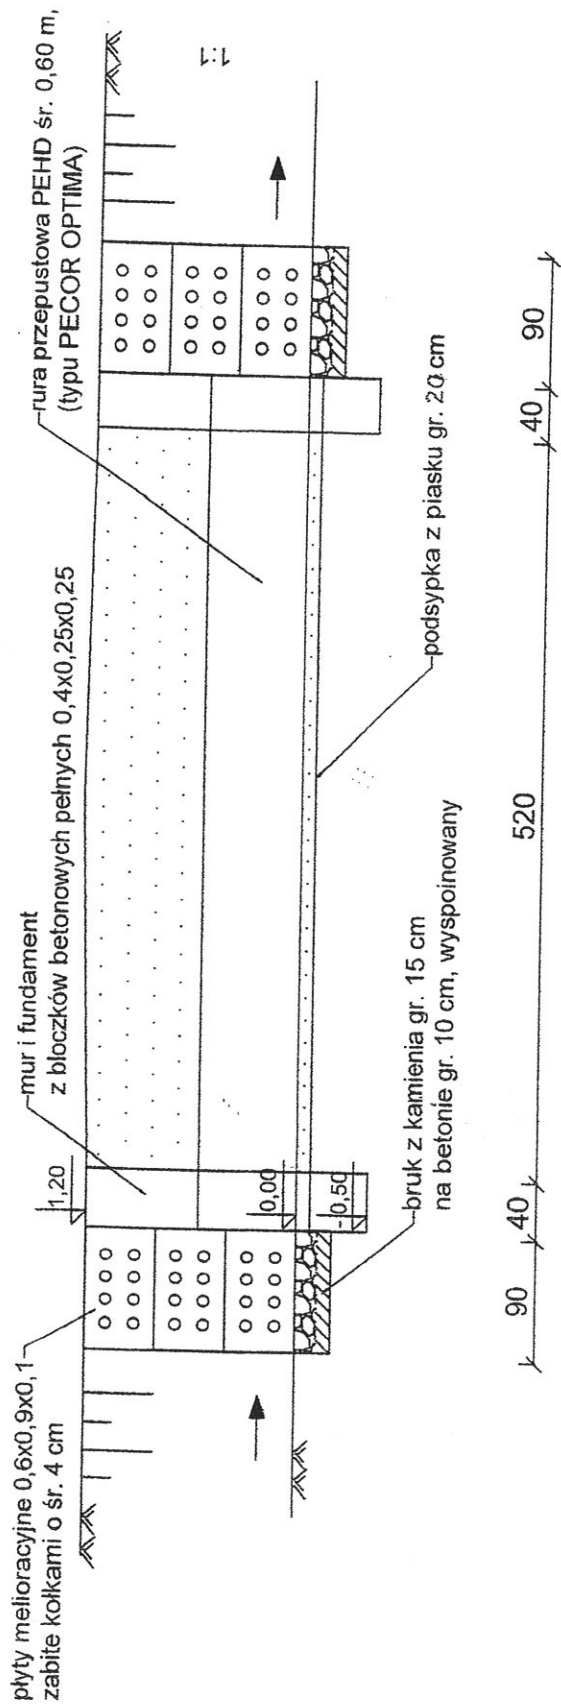

mgr inż. Grażyna Domaszewska-Kacik
upr. w specj. wodno-melioracyjnej
nr upr. UAN. V-7342/3/151/94
upr. w specj. konstr.-inżynierskiej
w zakresie budowl. hydrotechnicznych
nr upr. UAN. V-7342/3/150/94

Domaszewska-Kacik


Zabudowa koryta rowu

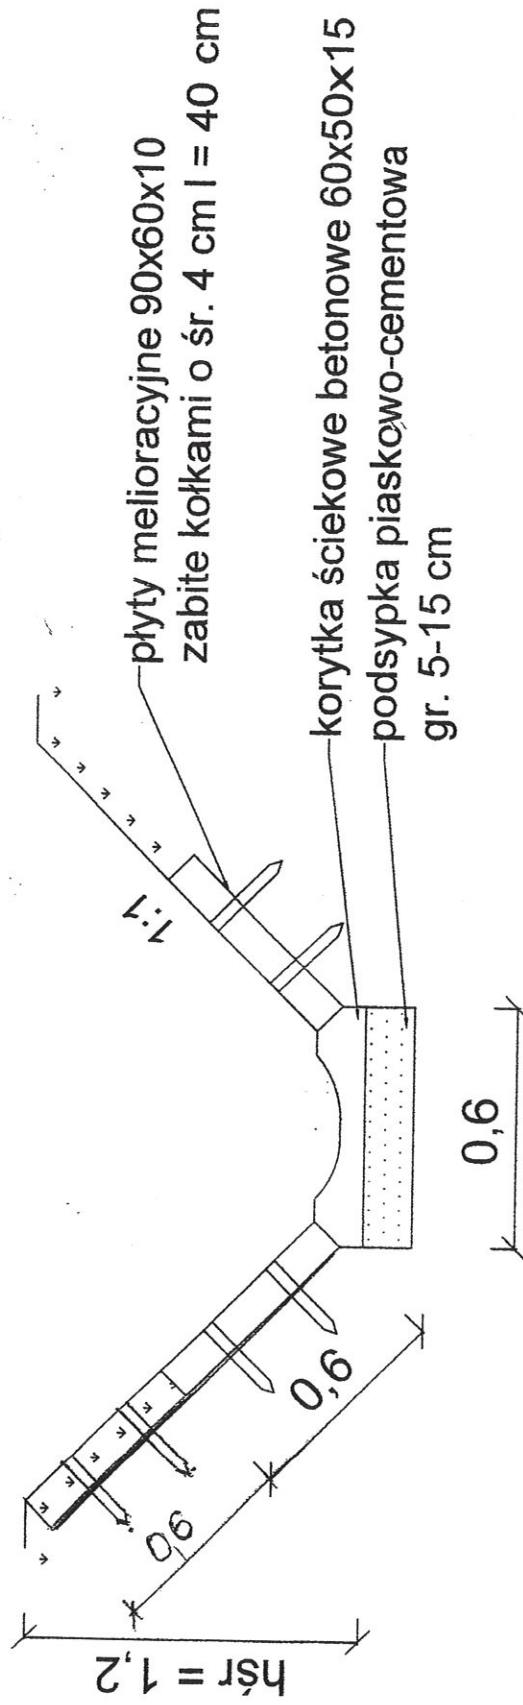

mgr inż. Grażyna Domaszewska-Kacik
upr. w specjaln. wodno-melioracyjnej
nr upr. UAN. V-7342/3/151/94
upr. w specjaln. konstr.-inżynierskiej
w zakresie budowy hydrotechnicznych
nt upr. UAN. V-7342/3/150/94

domy

Baza Danych Ewidencji Wód i Urządzeń Wodnych

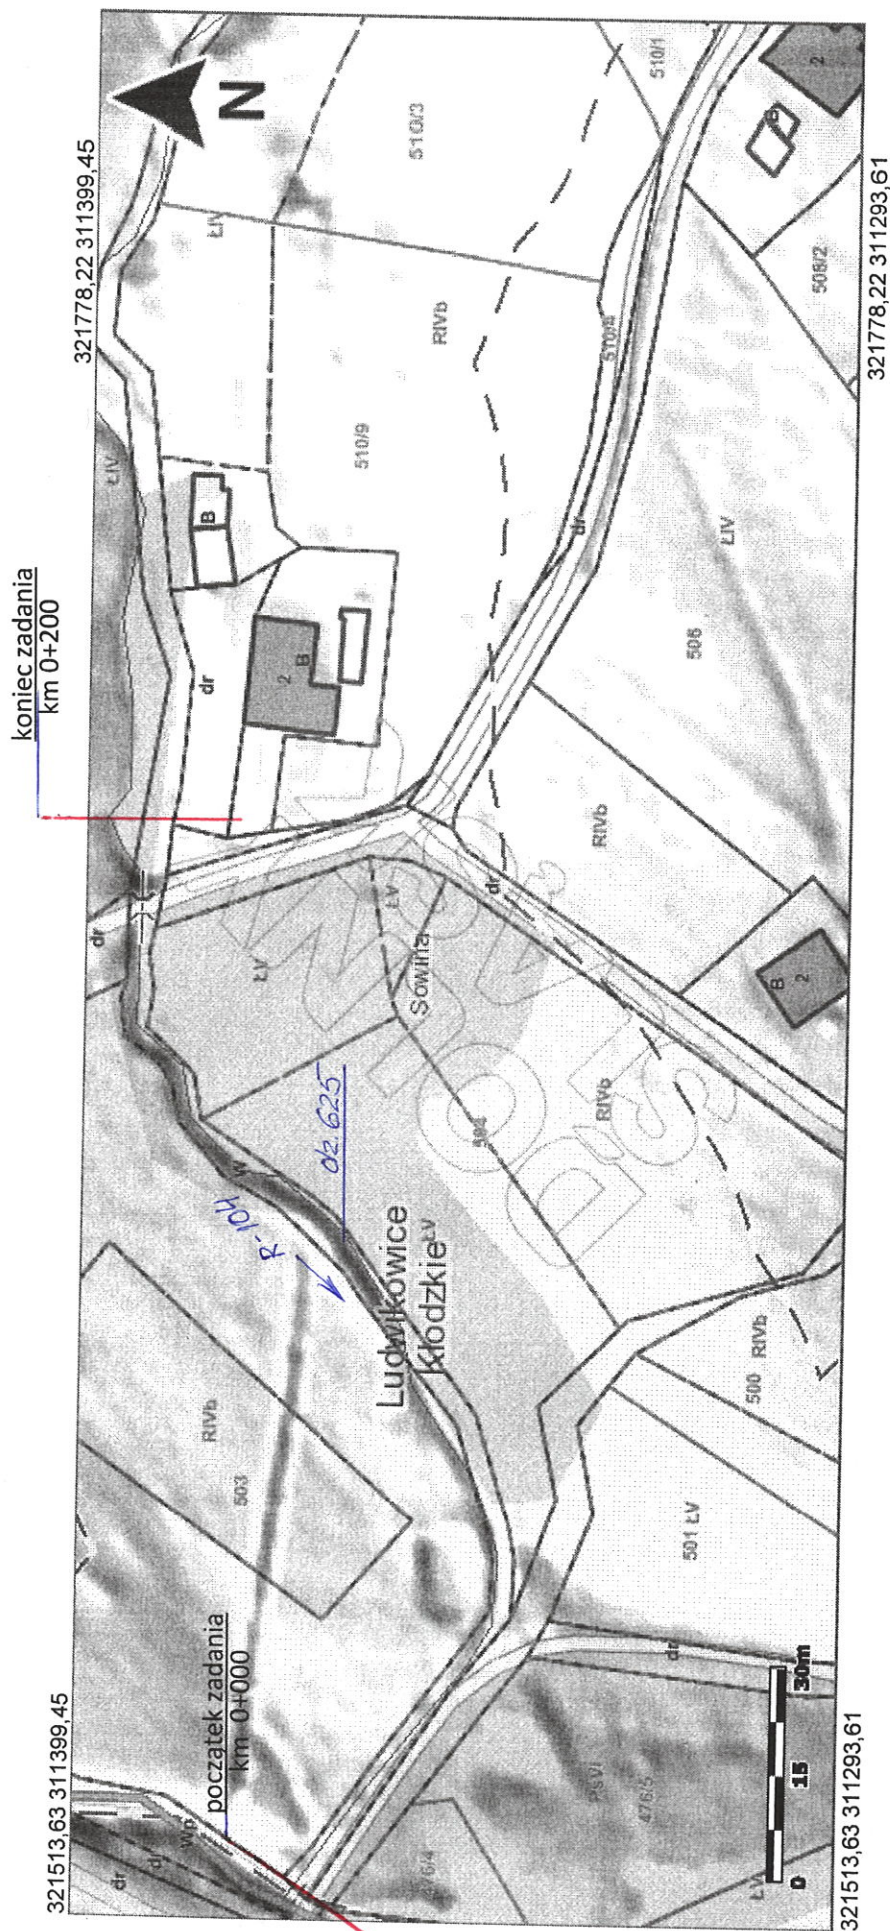

Uwaga: Ten wydruk ma charakter wyłącznie poglądowy i w żadnym razie nie może być traktowany jako dokument oficjalny.

© 2020 Geoportal Dolny Śląsk, Wszystkie prawa zastrzeżone.